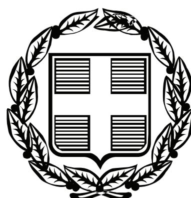


ΕΦΗΜΕΡΙΣ ΤΗΣ ΚΥΒΕΡΝΗΣΕΩΣ
ΤΗΣ ΕΛΛΗΝΙΚΗΣ ΔΗΜΟΚΡΑΤΙΑΣ

ΤΕΥΧΟΣ ΑΝΑΓΚΑΣΤΙΚΩΝ ΑΠΑΛΛΟΤΡΙΩΣΕΩΝ ΚΑΙ ΠΟΛΕΟΔΟΜΙΚΩΝ ΘΕΜΑΤΩΝ **Αρ. Φύλλου 183**

29 Απριλίου 2009

ΠΕΡΙΕΧΟΜΕΝΑ

ΑΠΟΦΑΣΕΙΣ

ΑΠΟΦΑΣΕΙΣ

Αριθμ. οικ. 770 (1)

Τμηματική Πολεοδομική Ρύθμιση στο Δ.Δ. Πυλώνας Δήμου Λινδίων της νήσου Ρόδου Ν. Δωδεκανήσου.

ΟΙ ΓΕΝΙΚΟΣ ΓΡΑΜΜΑΤΕΑΣ ΠΕΡΙΦΕΡΕΙΑΣ
ΝΟΤΙΟΥ ΑΙΓΑΙΟΥ

Έχοντας υπόψη:

1) Το ν.δ. 17.7.1923 (Α΄223), τα άρθρα 3, 9, 11, 70 περί «Σχεδίων πόλεων, κωμών κ.λπ.» όπως μεταγενέστερα τροποποιήθηκε, συμπληρώθηκε και ισχύει σήμερα.

2) Το άρθρο 26 του ν. 1337/1983 (ΦΕΚ-33/Α/14.3.1983) «ΘΕΣΕΙΣ ΚΤΙΡΙΩΝ ΔΗΜΟΣΙΩΝ Ή ΚΟΙΝΩΦΕΛΩΝ ΣΚΟΠΩΝ ΕΚΤΟΣ ΣΧΕΔΙΟΥ» όπως μεταγενέστερα τροποποιήθηκε, συμπληρώθηκε και ισχύει σήμερα.

3) Το άρθρο 21 του π.δ./3.4.1929 (ΦΕΚ-155/Α/22.4.1929) «Δικαιολογητικά στοιχεία απαιτούμενα προς συζήτησιν του σχεδίου ρυμοτομίας και των τροποποιήσεων αυτού».

4) Τις υπ' αριθμ. 1/1961, 8/1975, 43/1980 εγκύκλιες του Υ.ΠΕ.ΧΩ.Δ.Ε.

5) Το ν. 1577/1985 (ΦΕΚ 210 Α΄/18.12.1986) περί «Γενικού Οικοδομικού Κανονισμού», όπως αυτός τροποποιήθηκε με το ν. 2831/2000 (ΦΕΚ 140Α΄/13.6.2000).

6) Το ν. 51/1987 (ΦΕΚ 26 Α/6.3.1987) για τον «καθορισμό των περιφερειών της χώρας κ.λπ.».

7) Τις διατάξεις του άρθρου 10 του ν. 3044/2002 «άσκηση αρμοδιοτήτων πολεοδομικού σχεδιασμού».

8) Την υπ' αριθμ. 6/2006 εγκύκλιο του Υ.ΠΕ.ΧΩ.Δ.Ε. (18894/6/5.5.2006) περί «άσκησης αρμοδιοτήτων πολεοδομικού σχεδιασμού».

9) Το ν. 2503/1997 (ΦΕΚ 107Α΄/30.5.1997) περί «Διοίκησης, Οργάνωσης, στελέχωσης της Περιφέρειας, ρύθμιση θεμάτων για την Τοπική Αυτοδιοίκηση και άλλων διατάξεων».

10) Το π.δ. 10 (ΦΕΚ 10Α/20.1.2000) «περί Ιδρύσεως Τμήματος Περιβάλλοντος και Χωροταξίας Δωδεκανήσου στη Περιφέρεια Νοτίου Αιγαίου».

11) Την παρ. 3 του άρθρου 19 «ΠΟΛΕΟΔΟΜΙΚΕΣ ΡΥΘΜΙΣΕΙΣ ΓΙΑ ΟΙΚΙΣΜΟΥΣ ΜΕΧΡΙ 2000 ΚΑΤΟΙΚΟΥΣ» του ΚΕΦΑΛΑΙΟΥ-Γ ΕΠΕΚΤΑΣΕΙΣ ΠΟΛΕΟΔΟΜΙΚΩΝ ΣΧΕΔΙΩΝ ΚΑΙ ΕΙΔΙΚΟΤΕΡΕΣ ΠΟΛΕΟΔΟΜΙΚΕΣ ΡΥΘΜΙΣΕΙΣ του ν. 2508/1997 (ΦΕΚ-124/Α/13.6.1997) περί «Βιώσιμης οικιστικής ανάπτυξης των πόλεων και οικισμών της χώρας και άλλες διατάξεις».

12) Το ν. 2690/1999 (ΦΕΚ 45 Α΄/9.3.1999) περί «Κύρωσης του κώδικα διοικητικής διαδικασίας και άλλων διατάξεων».

13) Την υπ' αριθμ. 84/11.12.2000 εγκύκλιο του Υ.ΠΕ. ΧΩ.ΔΕ.

14) Την υπ' αριθμ. 203/20.12.2008 απόφαση του Δημοτικού Συμβουλίου του Δήμου Λινδίων.

15) Την από 12.3.2009 (1η πράξη, 1η Συνεδρίαση) ομόφωνη γνωμοδότηση του Περιφερειακού Συμβουλίου Χωροταξίας Οικισμού και Περιβάλλοντος (Π.Σ.Χ.Ο.Π.) του τμήματος ΠΕ.ΧΩ. Δωδεκανήσου.

16) Το γεγονός ότι με την απόφαση αυτή δεν προκαλείται δαπάνη σε βάρος του προϋπολογισμού του Δημοσίου και του Δήμου Λινδίων, και επειδή

Με τη σχετική αίτηση ζητείται Τμηματική Πολεοδομική Ρύθμιση για την ανέγερση Βρεφονηπιακού Σταθμού στο Δ.Δ. Πυλώνας Δήμου Λινδίων της νήσου Ρόδου Ν. Δωδεκανήσου με τον καθορισμό χρήσεων γης και έγκρισης όρων δόμησης, όπως οι παραπάνω ρυθμίσεις φαίνονται στα τέσσερα (4) σχετικά χρωματισμένα πρωτότυπα διαγράμματα σε κλίμακα 1:500, στα οποία καθορίζονται και τα όρια του τοπικού ρυμοτομικού σχεδίου με διακεκομμένη γραμμή, όπως το υπόμνημα του χάρτη, αποφασίζουμε:

ΕΓΚΡΙΝΟΥΜΕ την Τμηματική Πολεοδομική Ρύθμιση για την ανέγερση Βρεφονηπιακού Σταθμού στο Δ.Δ. Πυλώνας Δήμου Λινδίων και συγκεκριμένα:

Α. Το πολεοδομικό σχέδιο με τον καθορισμό οικοδομήσιμων χώρων, οδών, χώρου στάθμευσης και χώρου πρασίνου, όπως οι παραπάνω ρυθμίσεις φαίνονται στα τέσσερα (4) σχετικά χρωματισμένα πρωτότυπα διαγράμματα σε κλίμακα 1:500, στα οποία καθορίζονται και τα όρια του τοπικού ρυμοτομικού σχεδίου με διακεκομμένη γραμμή, όπως το υπόμνημα του χάρτη, όπως έχουν θεωρηθεί από τον Δήμαρχο Λινδίων και όπως φαίνεται στο συνημμένο τοπογραφικό διάγραμμα που έχει θεωρηθεί με την υπ' αριθμό 423/9.3.2009 πράξη του προϊσταμένου του τμήματος ΠΕ.ΧΩ. Δωδεκανήσου Νικόλαο Φαρμακίδη.

Β. Τον πολεοδομικό κανονισμό ως ακολούθως:

α) Στους οικοδομήσιμους χώρους που χαρακτηρίζονται στα διαγράμματα της προηγούμενης παραγράφου με στοιχεία Ο.Τ. 1 επιτρέπονται οι χρήσεις Εκπαίδευσης - Κοινωνικής Πρόνοιας όπως προσδιορίζονται από το άρθρο 10 του π.δ. 23.2.1987 (ΦΕΚ 166Δ/6.3.1987).

Οι όροι δόμησης καθώς και ο συντελεστής δόμησης στο Ο.Τ. 1, όπως αυτό φαίνεται στα διαγράμματα της παραγράφου Α, ορίζονται ως εξής:

Ι. Ελάχιστο εμβαδόν γηπέδου 1000,00τ.μ.

ΙΙ. Ελάχιστο πρόσωπο 20,00μ

ΙΙΙ. Μέγιστη κάλυψη 60%

ΙV. Συντελεστής δόμησης 0,60

V. Μέγιστο ύψος 7,50 μ

VI. Όροφοι 2

VII. Μέγιστος Συντελεστής κατ' όγκο εκμετάλλευσης 3,00

VIII. Πλάγιες αποστάσεις: κατά ΓΟΚ

β) Στους οικοδομήσιμους χώρους που χαρακτηρίζονται στα διαγράμματα της προηγούμενης παραγράφου με στοιχεία Ο.Τ. 2 επιτρέπονται οι χρήσεις Αθλητικές Εγκαταστάσεις όπως προσδιορίζονται από το άρθρο 10 του π.δ. 23.2.1987 (ΦΕΚ 166Δ/6.3.1987).

Οι όροι δόμησης καθώς και ο συντελεστής δόμησης στο Ο.Τ. 2, όπως αυτό φαίνεται στα διαγράμματα της παραγράφου Α, ορίζονται ως εξής

Ι. Ελάχιστο εμβαδόν γηπέδου 700,00τ.μ.

ΙΙ. Ελάχιστο πρόσωπο 5,00μ

ΙΙΙ. Μέγιστη κάλυψη 30%

ΙV. Συντελεστής δόμησης 0,30

V. Μέγιστο ύψος 7,50 μ

VI. Όροφοι 2

VII. Μέγιστος Συντελεστής κατ' όγκο εκμετάλλευσης 1,50

VIII. Πλάγιες αποστάσεις: κατά ΓΟΚ

γ) Στους οικοδομήσιμους χώρους που χαρακτηρίζονται στα διαγράμματα της προηγούμενης παραγράφου με στοιχεία Ο.Τ. 3 επιτρέπονται οι χρήσεις Πολιτιστικά κτίρια και εν γένει πολιτιστικές εγκαταστάσεις όπως προσδιορίζονται από το άρθρο 10 του π.δ. 23.2.1987 (ΦΕΚ 166Δ/6.3.1987).

Οι όροι δόμησης καθώς και ο συντελεστής δόμησης στο Ο.Τ. 3 όπως αυτό φαίνεται στα διαγράμματα της παραγράφου Α, ορίζονται ως εξής

Ι. Ελάχιστο εμβαδόν γηπέδου 700,00τ.μ.

ΙΙ. Ελάχιστο πρόσωπο 20,00μ

ΙΙΙ. Μέγιστη κάλυψη 50%

ΙV. Συντελεστής δόμησης 0,80

V. Μέγιστο ύψος 7,50 μ

VI. Όροφοι 2

VII. Μέγιστος Συντελεστής κατ' όγκο εκμετάλλευσης 4,00

VIII. Πλάγιες αποστάσεις: κατά ΓΟΚ

Επιπλέον των ανωτέρω ισχύουν τα εξής:

Ι. Ως αφετηρία μέτρησης υψών θεωρείται η στάθμη της οδού.

ΙΙ. Για την έκδοση οικοδομικών αδειών απαιτείται η έγκριση της ΕΠΑΕ.

ΙΙΙ. Απαγορεύονται οι φωτεινές επιγραφές - διαφημίσεις. Επιτρέπονται μόνο επιγραφές ή και διαφημίσεις με διαστάσεις που θα καθορίζονται από την ΕΠΑΕ.

ΙV. Να εξασφαλισθούν εκτός οδού θέσεις στάθμευσης.


Κατά τα λοιπά ισχύει ο ν. 1577/1985 (ΓΟΚ) όπως τροποποιήθηκε και ισχύει σήμερα και τα σχετικά διατάγματα.

Η ισχύς της παρούσας αρχίζει από τη δημοσίευσή της στην Εφημερίδα της Κυβερνήσεως.

Η απόφαση αυτή να δημοσιευθεί στην Εφημερίδα της Κυβερνήσεως.

Ρόδος, 24 Μαρτίου 2009

Ο Γενικός Γραμματέας Περιφέρειας
ΧΑΡΑΛΑΜΠΟΣ ΚΟΚΚΙΝΟΣ

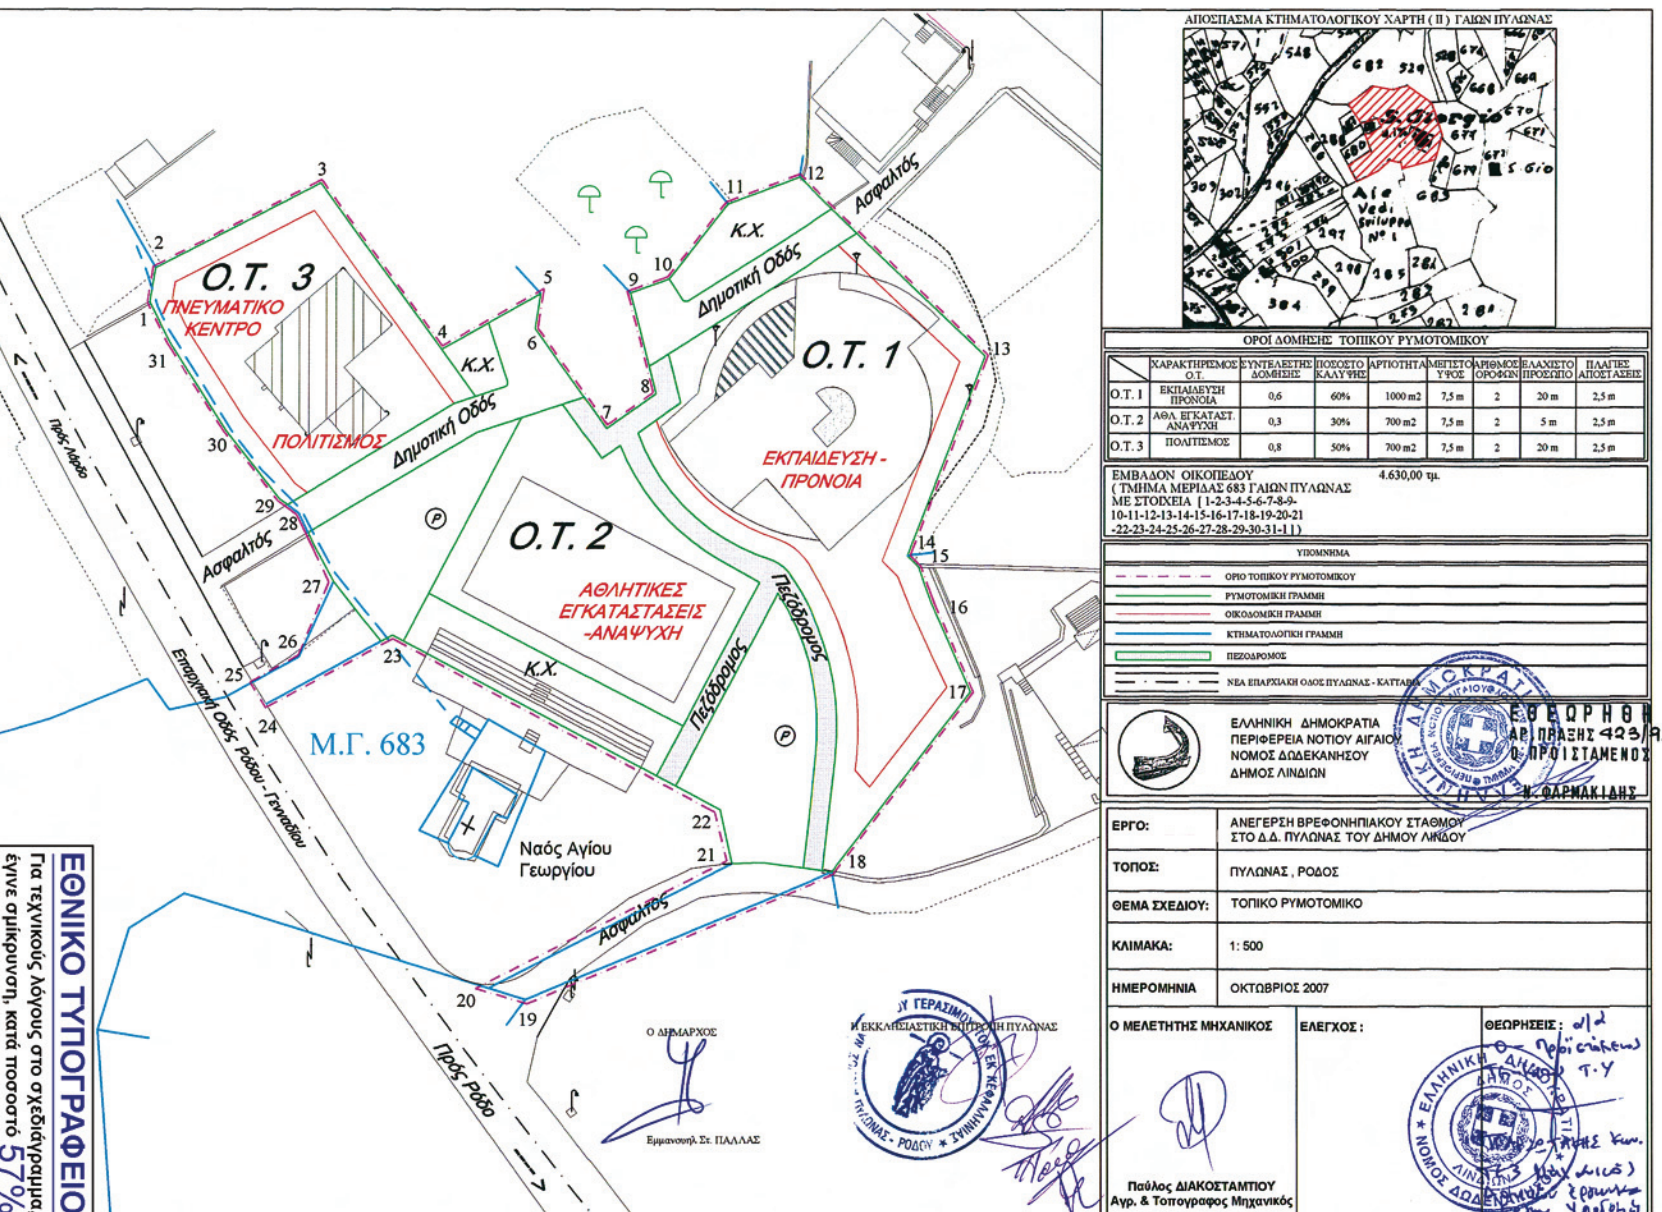

ΟΡΟΙ ΔΟΜΗΣΗΣ ΤΟΠΙΚΟΥ ΡΥΜΟΤΟΜΙΚΟΥ

	ΧΑΡΑΚΤΗΡΙΣΜΟΣ Ο.Τ.	ΣΥΝΤΕΛΕΣΤΗΣ ΔΟΜΗΣΗΣ	ΠΟΣΟΣΤΟ ΚΑΛΥΨΗΣ	ΑΡΤΙΟΤΗΤΑ	ΜΕΓΙΣΤΟ ΥΨΟΣ	ΑΡΙΘΜΟΣ ΟΡΟΦΩΝ	ΕΛΑΧΙΣΤΟ ΠΡΟΣΩΠΟ	ΠΛΑΓΙΕΣ ΑΠΟΣΤΑΣΕΙΣ
Ο.Τ.1	ΕΚΠΑΙΔΕΥΣΗ ΠΡΟΝΟΙΑ	0,6	60%	1000 m2	7,5 m	2	20 m	2,5 m
Ο.Τ.2	ΑΘΛ. ΕΓΚΑΤΑΣΤ. ΑΝΑΨΥΧΗ	0,3	30%	700 m2	7,5 m	2	5 m	2,5 m
Ο.Τ.3	ΠΟΛΙΤΙΣΜΟΣ	0,8	50%	700 m2	7,5 m	2	20 m	2,5 m

Αριθμ. οικ. 771 (2)

Έγκριση τοπικού ρυμοτομικού σχεδίου για την ανέγερση 12θέσιου Δημοτικού Σχολείου στο Δ.Δ. Γενναδίου Δήμου Νότιας Ρόδου της νήσου Ρόδου Ν. Δωδεκανήσου.

Ο ΓΕΝΙΚΟΣ ΓΡΑΜΜΑΤΕΑΣ ΠΕΡΙΦΕΡΕΙΑΣ ΝΟΤΙΟΥ ΑΙΓΑΙΟΥ

Έχοντας υπόψη:

1) Το ν.δ. 17.7.1923 (Α΄223), τα άρθρα 3, 9, 11 και 70 περί «Σχεδίων πόλεων, κωμών κ.λπ.» όπως μεταγενέστερα τροποποιήθηκε, συμπληρώθηκε και ισχύει σήμερα.

2) Το άρθρο 26 του ν. 1337/1983 (ΦΕΚ-33/Α/14.3.1983) «ΘΕΣΕΙΣ ΚΤΙΡΙΩΝ ΔΗΜΟΣΙΩΝ Ή ΚΟΙΝΩΦΕΛΩΝ ΣΚΟΠΩΝ ΕΚΤΟΣ ΣΧΕΔΙΟΥ» όπως μεταγενέστερα τροποποιήθηκε, συμπληρώθηκε και ισχύει σήμερα.

3) Το άρθρο 21 του π.δ./3.4.1929 (ΦΕΚ-155/Α/22.4.1929) «Δικαιολογητικά στοιχεία απαιτούμενα προς συζήτησιν του σχεδίου ρυμοτομίας και των τροποποιήσεων αυτού».

4) Τις υπ' αριθμ. 1/1961, 8/1975, 43/1980 εγκύκλιες του Υ.ΠΕ.ΧΩ.Δ.Ε.

5) Το ν. 1577/1985 (ΦΕΚ 210 Α΄/18.12.1986) περί «Γενικού Οικοδομικού Κανονισμού», όπως αυτός τροποποιήθηκε με το ν. 2831/2000 (ΦΕΚ 140Α΄/13.6.2000).

6) Το ν. 51/1987 (ΦΕΚ 26 Α/6.3.1987) για τον «καθορισμό των περιφερειών της χώρας κ.λπ.».

7) Τις διατάξεις του άρθρου 10 του ν. 3044/2002 «άσκηση αρμοδιοτήτων πολεοδομικού σχεδιασμού».

8) Την υπ' αριθμ. 6/2006 εγκύκλιο του Υ.ΠΕ.ΧΩ.Δ.Ε. (18894/6/5.5.2006) περί «άσκησης αρμοδιοτήτων πολεοδομικού σχεδιασμού».

9) Το ν. 2503/1997 (ΦΕΚ 107Α΄/30.5.1997) περί «Διοίκησης, Οργάνωσης, στελέχωσης της Περιφέρειας, ρύθμιση θεμάτων για την Τοπική Αυτοδιοίκηση και άλλων διατάξεων».

10) Το π.δ. 10 (ΦΕΚ 10Α/20.1.2000) «περί Ιδρύσεως Τμήματος Περιβάλλοντος και Χωροταξίας Δωδεκανήσου στη Περιφέρεια Νοτίου Αιγαίου».

11) Το ν. 2508/1997 (ΦΕΚ 124 Α΄/13.6.1997) περί «βιώσιμης οικιστικής ανάπτυξης των πόλεων και οικισμών της χώρας και άλλων διατάξεων».

12) Το ν. 2690/1999 (ΦΕΚ 45 Α΄/9.3.1999) περί «Κύρωσης του κώδικα διοικητικής διαδικασίας και άλλων διατάξεων».

13) Την υπ' αριθμ. 84/11.12.2000 εγκύκλιο του Υ.ΠΕ. ΧΩ.ΔΕ.

14) Την υπ' αριθμ. 224/29.9.2008 απόφαση του Δημοτικού Συμβουλίου του Δήμου Νότιας Ρόδου.

15) Την από 12.3.2009 (2η πράξη, 1η Συνεδρίαση) ομόφωνη γνωμοδότηση του Περιφερειακού Συμβουλίου Χωροταξίας Οικισμού και Περιβάλλοντος (Π.Σ.Χ.Ο.Π.) του τμήματος ΠΕ.ΧΩ. Δωδεκανήσου.

16) Το γεγονός ότι με την απόφαση αυτή δεν προκαλείται δαπάνη σε βάρος του προϋπολογισμού του Δημοσίου και του Δήμου Νότιας Ρόδου, και επειδή

Με τη σχετική αίτηση ζητείται η έγκριση τοπικού ρυμοτομικού σχεδίου, για την ανέγερση 12θέσιου Δημοτικού Σχολείου στο Γεννάδι Δήμου Νότιας Ρόδου,της νήσου Ρόδου Ν. Δωδεκανήσου με τον καθορισμό χρήσεων γης και έγκρισης όρων δόμησης, όπως οι παραπάνω ρυθμίσεις φαίνονται στα τέσσερα (4) σχετικά χρωματισμένα πρωτότυπα διαγράμματα σε κλίμακα 1:500, στα οποία καθορίζονται και τα όρια του τοπικού ρυμοτομικού σχεδίου με διακεκομμένη γραμμή, όπως το υπόμνημα του χάρτη, αποφασίζουμε:

Εγκρίνουμε το τοπικό ρυμοτομικό σχέδιο για την ανέγερση 12θέσιου Δημοτικού Σχολείου στο Γεννάδι Δήμου Νότιας Ρόδου της νήσου Ρόδου Ν. Δωδεκανήσου και συγκεκριμένα:

Α. Το πολεοδομικό σχέδιο με τον καθορισμό οικοδομήσιμων χώρων, οδών, χώρου στάθμευσης και χώρου πρασίνου, όπως οι παραπάνω ρυθμίσεις φαίνονται στα τέσσερα (4) σχετικά χρωματισμένα πρωτότυπα διαγράμματα σε κλίμακα 1:500, στα οποία καθορίζονται και τα όρια του τοπικού ρυμοτομικού σχεδίου με διακεκομμένη γραμμή, όπως το υπόμνημα του χάρτη, όπως έχουν θεωρηθεί από τον Δήμαρχο Νότιας Ρόδου και όπως φαίνεται στο συνημμένο τοπογραφικό διάγραμμα που έχει θεωρηθεί με την υπ' αριθμό 96/9.3.2009 πράξη του προϊσταμένου του τμήματος ΠΕ.ΧΩ. Δωδεκανήσου Νικόλαο Φαρμακίδη.

Β. Τον πολεοδομικό κανονισμό ως ακολούθως:

Στους οικοδομήσιμους χώρους που χαρακτηρίζονται στα διαγράμματα της προηγούμενης παραγράφου με στοιχεία Ο.Τ. Α, επιτρέπονται οι παρακάτω χρήσεις:

Κτίρια εκπαίδευσης

Κτίρια κοινωνικής πρόνοιας

Πολιτιστικά κτίρια και εν γένει πολιτιστικές εγκαταστάσεις

Αθλητικές εγκαταστάσεις

όπως προσδιορίζονται από το άρθρο 10 του π.δ./23.2.1987 (ΦΕΚ-166/Δ/6.3.1987).

Οι όροι δόμησης καθώς και ο συντελεστής δόμησης στο Ο.Τ. Α, όπως αυτό φαίνεται στα διαγράμματα της παραγράφου Α, ορίζονται ως εξής:

I. Ελάχιστο εμβαδόν γηπέδου 4000,00τ.μ.

II. Ελάχιστο πρόσωπο 10μ.

III. Μέγιστη κάλυψη 50%

IV. Συντελεστής δόμησης 0,60

V. Μέγιστο ύψος 10 μ

VI. Όροφοι 2

VII. Μέγιστος Συντελεστής κατ' όγκο εκμετάλλευσης 3.00

VIII. Πλάγιες αποστάσεις: κατά ΓΟΚ

Επιπλέον των ανωτέρω ισχύουν τα εξής:

I. Ως αφετηρία μέτρησης υψών θεωρείται η στάθμη της Δημοτικής οδού.

II. Για την έκδοση οικοδομικών αδειών απαιτείται η έγκριση της ΕΠΑΕ.

III. Απαγορεύονται οι φωτεινές επιγραφές - διαφημίσεις. Επιτρέπονται μόνο επιγραφές ή και διαφημίσεις με διαστάσεις που θα καθορίζονται από την ΕΠΑΕ.

IV. Να εξασφαλισθούν εκτός οδού θέσεις στάθμευσης.


Κατά τα λοιπά ισχύει ο ν. 1577/1985 (ΓΟΚ) όπως τροποποιήθηκε και ισχύει σήμερα και τα σχετικά διατάγματα.

Η ισχύς της παρούσας αρχίζει από τη δημοσίευσή της στην Εφημερίδα της Κυβερνήσεως.

Η απόφαση αυτή να δημοσιευθεί στην Εφημερίδα της Κυβερνήσεως.

Ρόδος, 24 Μαρτίου 2009

Ο Γενικός Γραμματέας Περιφέρειας
ΧΑΡΑΛΑΜΠΟΣ ΚΟΚΚΙΝΟΣ

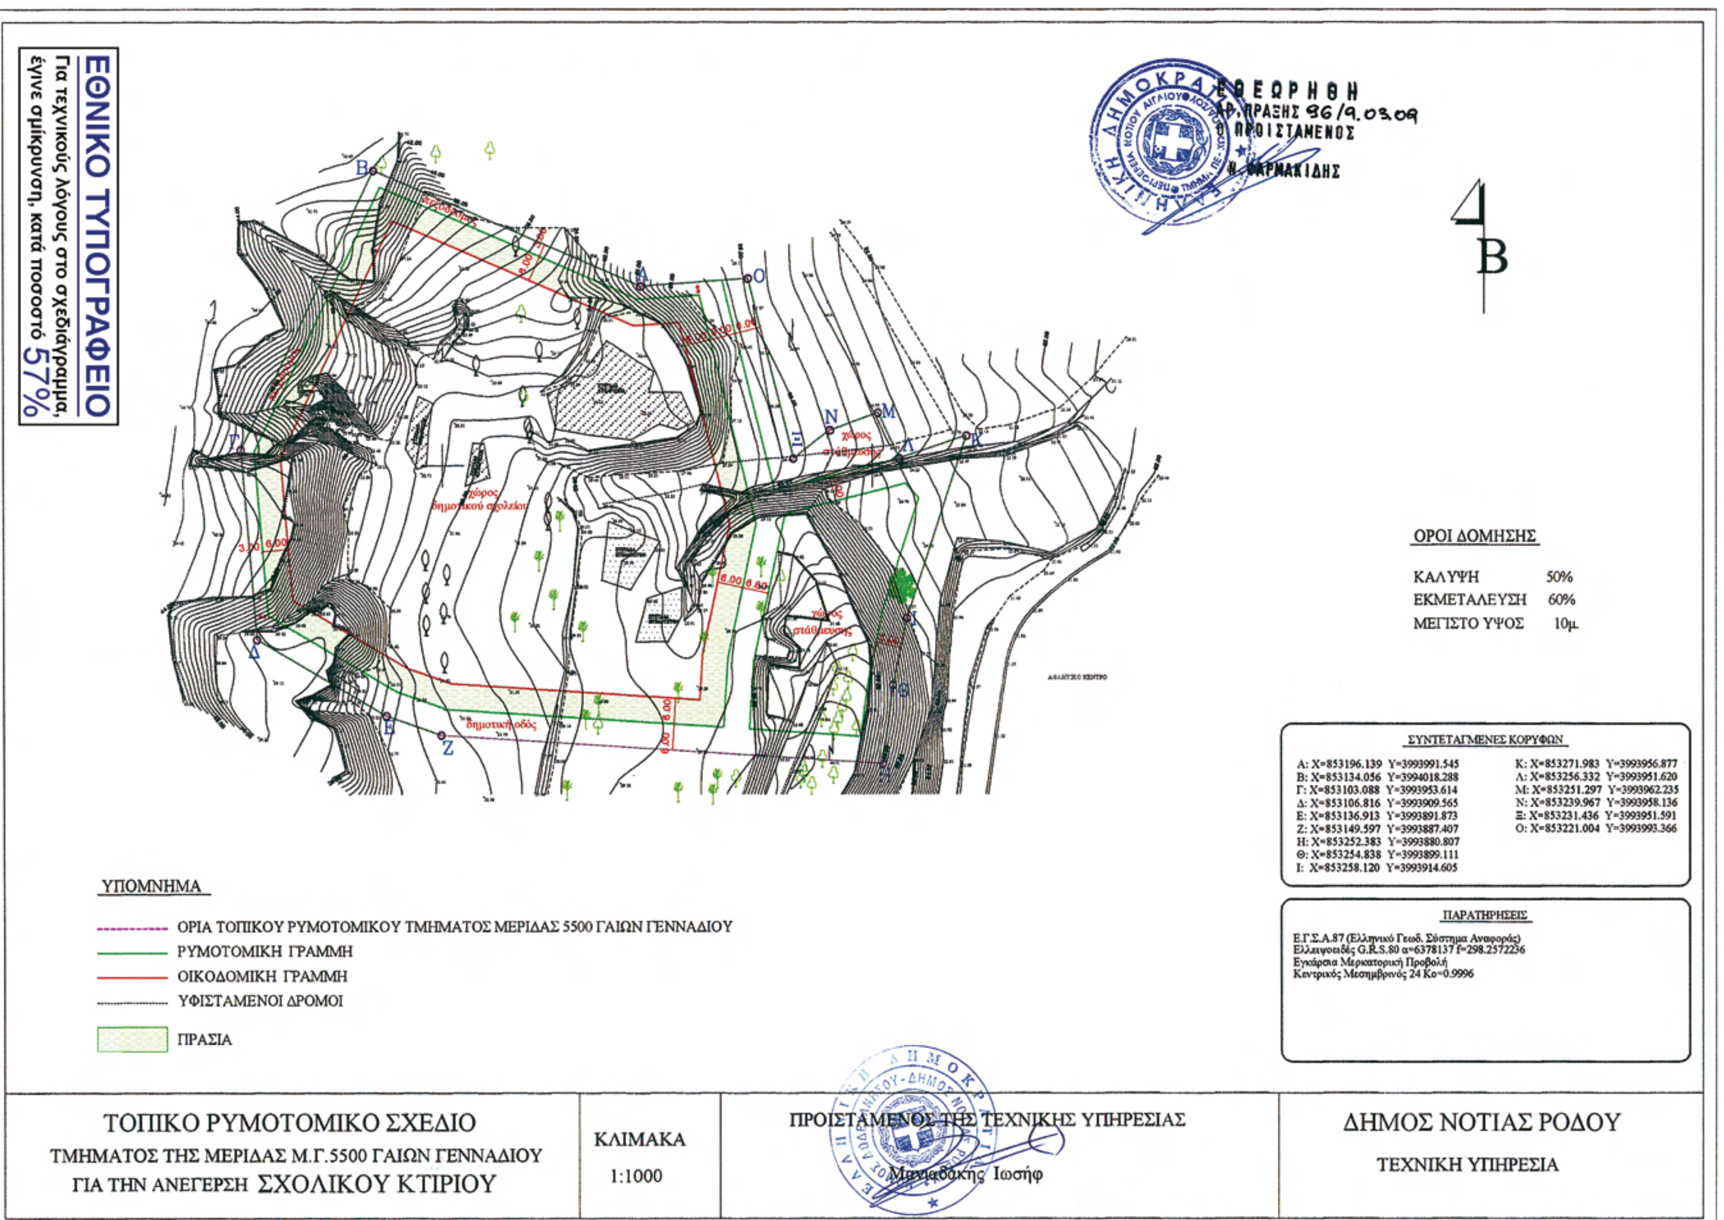

ΕΘΝΙΚΟ ΤΥΠΟΓΡΑΦΕΙΟ

Για τεχνικούς λόγους στο σχεδιάγραμμα, έγινε σμίκρυνση, κατά ποσοστό 57%

Αριθμ. 1593 (3)

Τροποποίηση της οικοδομικής γραμμής και της γραμμής περίφραξης επί της οδού Επισκόπου Στρατηγάκη στον οικισμό Πλακούρες Δ. Ακρωτηρίου, από τη διασταύρωσή της με την οδό Ε. Στρατηγάκη μέχρι το νοτιανατολικό συνεκτικό όριο του οικισμού σε βάθος περίπου 80μ.

Ο ΝΟΜΑΡΧΗΣ ΧΑΝΙΩΝ

Έχοντας υπόψη:

1. Του άρθρου 3 του ν. 2218/1994 (ΦΕΚ 90/Α΄/1994), όπως συμπληρώθηκε με το άρθρο 5 του ν. 2240/1994 (ΦΕΚ 153/Α΄/1994) «Ίδρυση Νομαρχιακής αυτοδιοίκησης κ.λπ.».

2. Τις διατάξεις του από 24.4/3.5.1985 π.δ/τος (ΦΕΚ 181 Δ΄) «Τρόπος καθορισμού ορίων οικισμών της χώρας μέχρι 2.000 κατοίκους, κατηγορίες αυτών και καθορισμός όρων και περιορισμών δόμησής τους» και ειδικότερα την παραγρ. 6γ του άρθρου 6.

3. Την υπ' αριθμ. 355/2008 απόφαση του Δημοτικού Συμβουλίου του Δήμου Ακρωτηρίου Ν. Χανίων (πρακτικό 25, θέμα 7ο).

4. Το υπ' αριθμ. 1/2009 (θέμα 8ο) πρακτικό του Συμβουλίου Χ.Ο.Π. Ν. Χανίων, αποφασίζουμε:

1. Την τροποποίηση της οικοδομικής γραμμής και της γραμμής περίφραξης δόμησης επί της οδού Επισκόπου Στρατηγάκη στον οικισμό Πλακούρες Δ. Ακρωτηρίου, από τη διασταύρωσή της με την οδό Ε. Στρατηγάκη μέχρι το νοτιανατολικό συνεκτικό όριο του οικισμού σε βάθος 80μ., όπως αυτές έχουν διαμορφωθεί εξαιτίας των παρακείμενων υφιστάμενων παλαιών κτισμάτων και στη θέση που φαίνεται στο συνοδευτικό τοπογραφικό διάγραμμα.


2. Η απόφαση αυτή δεν προκαλεί δαπάνες σε βάρος του κρατικού προϋπολογισμού ούτε του προϋπολογισμού του Δήμου Ακρωτηρίου.


Η απόφαση αυτή να δημοσιευθεί στην Εφημερίδα της Κυβερνήσεως.


Χανιά, 19 Μαρτίου 2009

Ο Νομάρχης
ΓΡΗΓΟΡΗΣ ΑΡΧΟΝΤΑΚΗΣ

ΕΘΝΙΚΟ ΤΥΠΟΓΡΑΦΕΙΟ
Για τεχνικούς λόγους στο σχεδιάγραμμα, έγινε σμίκρυνση, κατά ποσοστό 39%

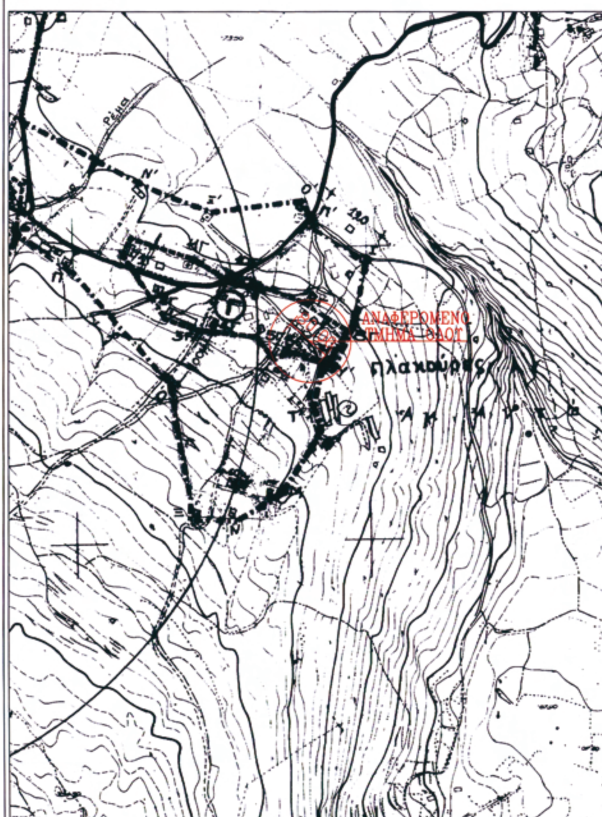

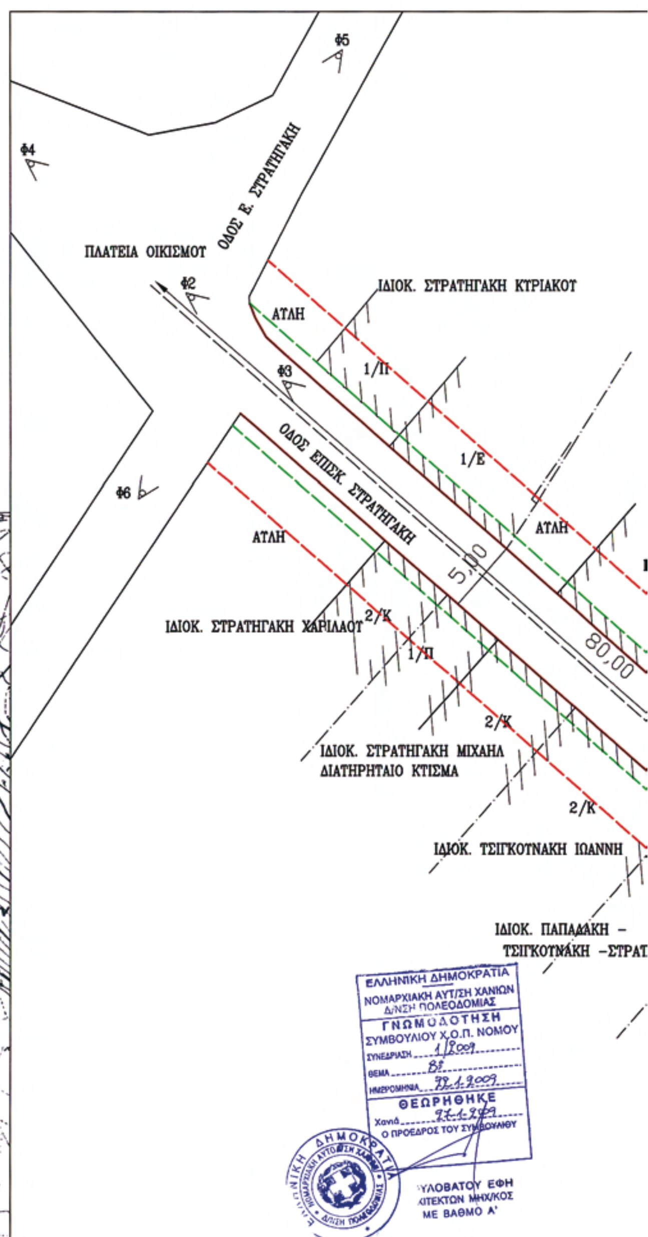

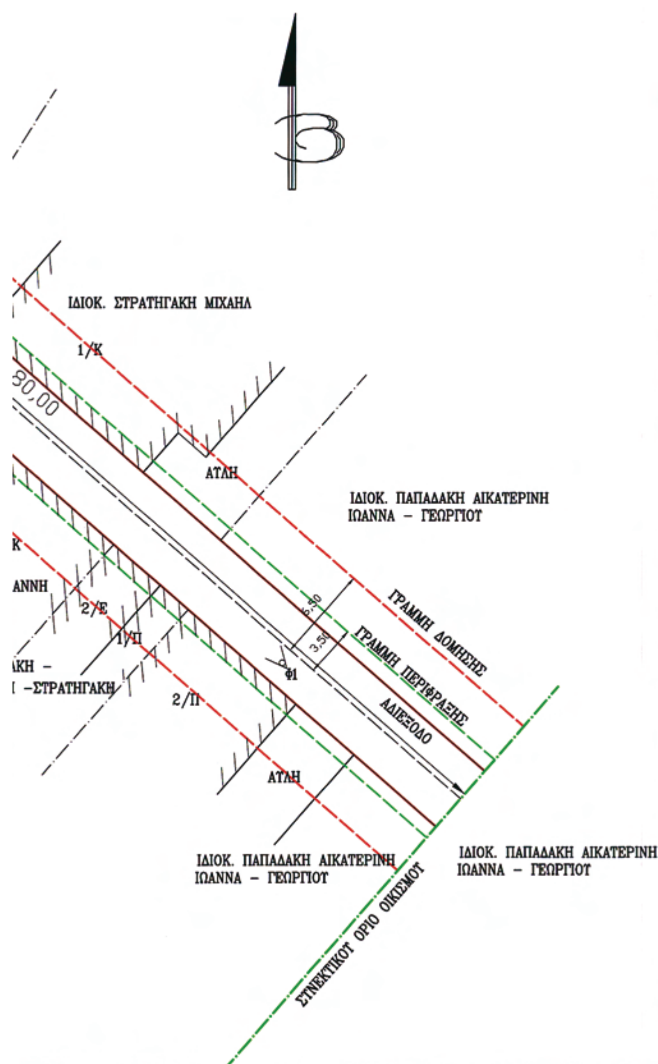

ΕΡΓΟΔΟΤΗΣ	ΣΤΡΑΤΗΓΑΚΗΣ ΚΥΡΙΑΚΟΣ
ΕΡΓΟ	ΤΡΟΠΟΠΟΙΗΣΗ ΟΙΚΟΔΟΜΙΚΗΣ ΓΡΑΜΜΗΣ ΚΑΙ ΓΡΑΜΜΗΣ ΠΕΡΙΦΡΑΞΗΣ
ΘΕΣΗ	ΟΔΟΣ ΕΠΙΣΚΟΠΟΥ ΣΤΡΑΤΗΓΑΚΗ ΟΙΚΙΣΜΟΣ ΠΛΑΚΟΥΡΕΣ ΠΡΩΗΝ ΚΟΙΝΟΤΗΤΑ ΚΟΥΝΟΥΠΙΔΙΑΝΩΝ ΔΗΜΟΣ ΑΚΡΩΤΗΡΙΟΥ
ΜΕΛΕΤΗΤΕΣ	ΛΑΜΠΡΙΔΗΣ ΕΥΣΤΡΑΤΙΟΣ ΠΤΥΧ. ΠΟΛ. ΜΗΧΑΝΙΚΟΣ Τ.Ε.
ΘΕΜΑ	ΑΠΟΤΥΠΩΣΗ ΟΔΟΥ
ΑΡ. ΣΧΕΔΙΟΥ	
ΚΛΙΜΑΚΑ	1 : 200 1 : 5000
ΧΡΟΝΟΣ ΜΕΛΕΤΗΣ	ΝΟΕΜΒΡΙΟΣ 2008
ΥΠΟΓΡΑΦΗ	ΣΦΡΑΓΙΔΑ

